



ZaD č. 2 ÚPN -O

NACINA VES

ČISTOPIS

1:2880

	HRANICE KATASTRÁLNEHO ÚZEMIA
	OCHRANNÉ PÁSMO CIEST A PÁSMA HYGIENICKEJ OCHRANY
	OCHRANNÉ PÁSMO VODNÝCH TOKOV
	OCHRANNÉ PÁSMO PLYNOVODOV
	OCHRANNÉ PÁSMO ELEKTRICKÝCH VEDENÍ
	OCHRANNÉ PÁSMO VODOVODU
	FUNKČNÉ VYUŽITIE POZEMKOV
	PLOCHYCINTORÍNA
	VODOJEM
	VODOVOD
	REGULÁCIA KANÁLU
	ZMENY A DOPLNKY č. 2
	SPLAŠKOVÁ KANALIZÁCIA
	DAŽĎOVÁ KANALIZÁCIA
	VTL PLYNOVOD
	STL PLYNOVOD
	NTL PLYNOVOD
	REGULAČNÁ STANICA PLYNU VTL-STL
	VN VEDENIE VZDUŠNÉ
	VVN VEDENIE VZDUŠNÉ
	VN VEDENIE KÁBLOVÉ
	TRANSFORMÁTOR 220/4 kV
	VYSIELAČ O ₂
	ELEKTROKOMUNIKAČNÉ KÁBLE ST
	ANÓDOVÁ OCHRANA PLYNU
	ČERPACIA STANICA TLAKOVEJ KANALIZÁCIE

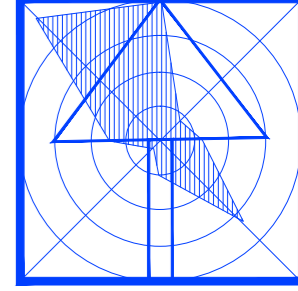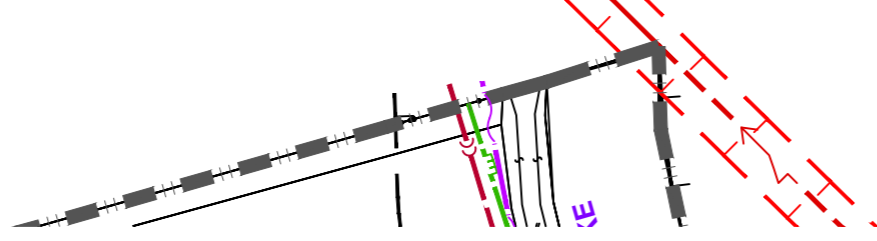

ZaD č.2 ÚPN -O NACINA VES

OBJAVIAVATEL: ETAPA: SPRACOVIAVATEL: OSSAH:	NACINA VES ČISTOPIS Ing. arch. MAČÁKOVÁ Eva
DATAUM: 09/2019	URBA s.r.o. Jakobyho 14 040 01 KOSICE
MIERKA: 1:2880	Č. VÝKR. 5

VÝKRES TECHNICKEJ VYBAVENOSTI

ovensko
' : kanalizácia

racia

co

nálu