


zmeny a doplnky č.1 ÚPN-O NACINA VES

M 1 : 5 000

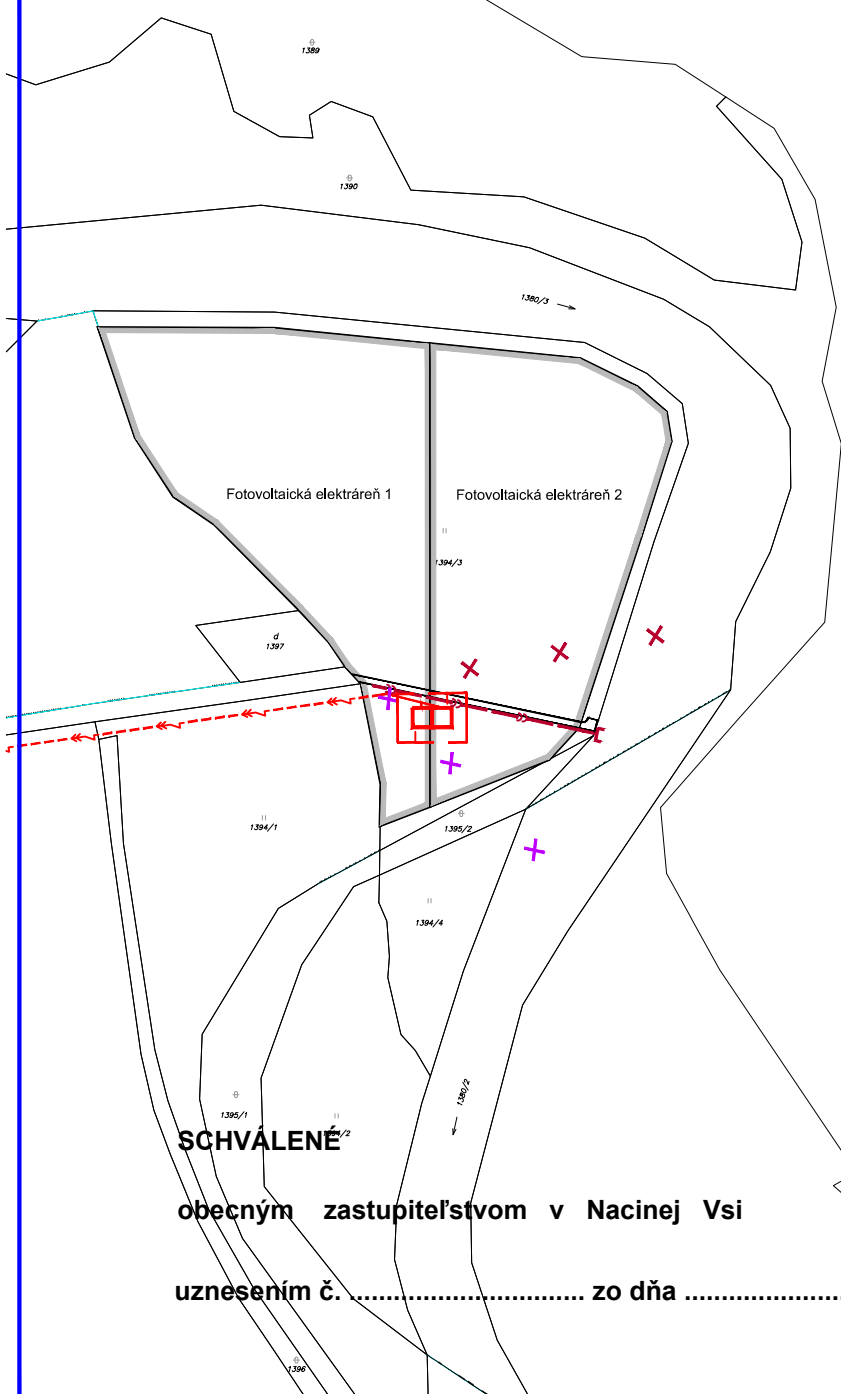

LEGENDA

- NÁVRH ZaD
-
-
- KANALIZÁCIA OD ČOV DO RECIPIENTU
- TRAFOSTANICE
- ZRUŠENIE TRASY KANALIZÁCIE OD ČOV DO RECIPI.
- ZRUŠENIE NEFUNKČNÉHO KÁBLU

SCHVÁLENÉ

obecným zastupiteľstvom v Nacinej Vsi

uznesením č. zo dňa

.....
Anton Šandor
starosta obce Nacina Ves

ZaD č. 1 ÚPN - O NACINA VES

<p>OBSTARÁVATEL: Obec Nacina Ves</p> <p>SPRACOVATEL: Ing. arch. MAČÁKOVÁ Eva</p> <p>OBSTARÁVATEĽ Š2a: RNDr. Bohuš Peter</p> <p>OBSAH: VÝKRES TECHNICEJ VYBAVENOSTI</p>	<p>URBA Jakobyho 14, Kosice 055/6338074, 0907907253</p>	<p>DÁTUM: 06/2010</p> <p>MIERKA: 1:5000</p> <p>Č. VÝKR. 5</p>	<p>Č. SADY</p>
--	---	--	----------------

